


平面图例	灯具描述	规格 (mm)	色温
	筒灯		
	防雾筒灯		
	可调光嵌入式射灯	Φ80	3000K
	LED灯带		
	轨道灯		白光
	中式小吊灯		
	浴霸三合一		
	排气扇		
	艺术吊灯 100W		

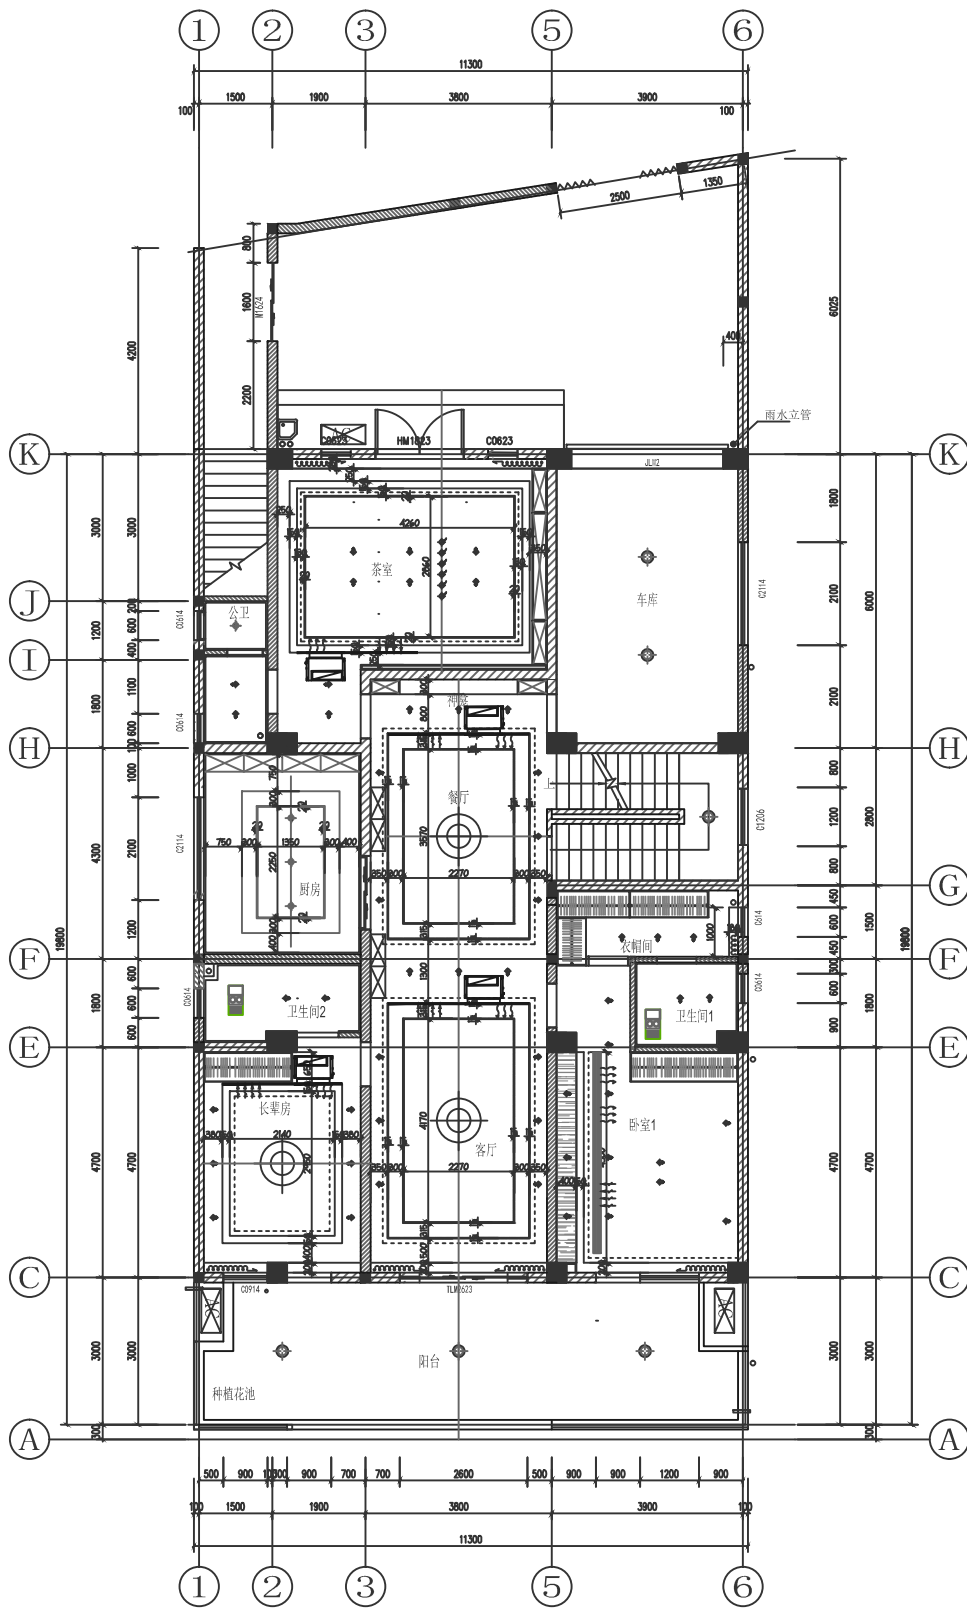

三层顶棚尺寸图 1:100