


平面所用	灯具名称	规格	品牌
	防眩筒灯		
	可调转嵌入式射灯	Ø80 3000K	
	LED灯带		
	吸顶灯		白光
	中式吊灯		
	户外灯		
	排气扇		
	艺术吊灯 100W		详见电气照明表

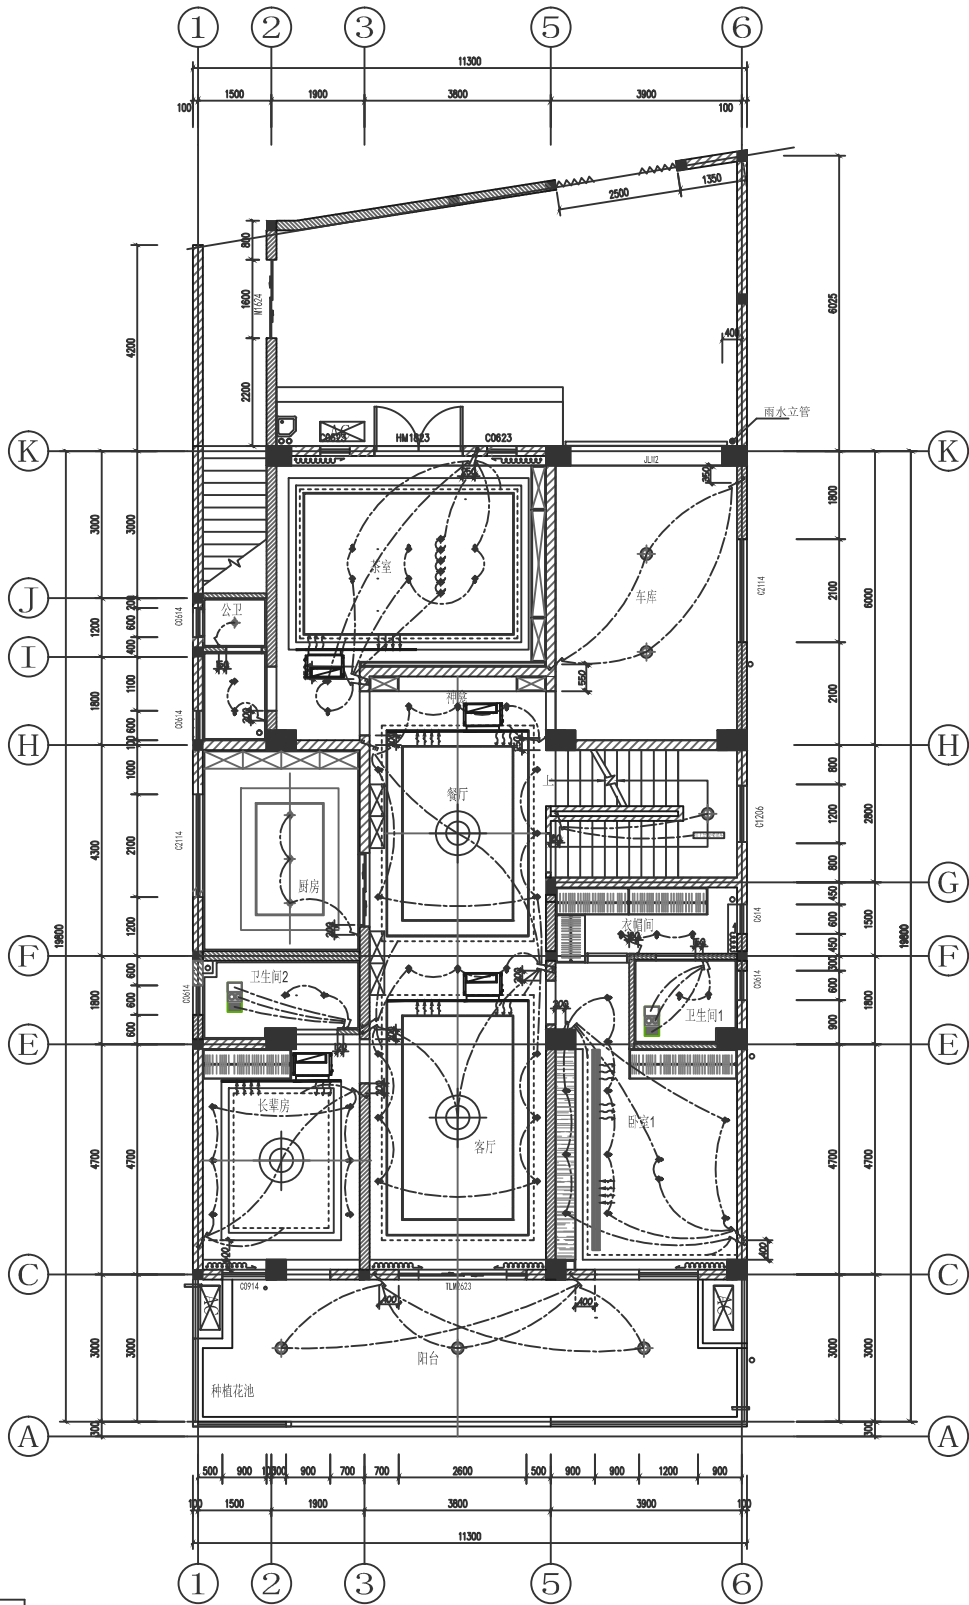

图例	名称	说明
	单联单控开关	在设计时无特殊说明安装 1300H高
	双联单控开关	在设计时无特殊说明安装 1300H高
	三联单控开关	在设计时无特殊说明安装 1300H高
	单联双控开关	在设计时无特殊说明安装 1300H高
	双联双控开关	在设计时无特殊说明安装 1300H高
	三联双控开关	在设计时无特殊说明安装 1300H高

三层开关布置图 1:100

DRAWING TITLE 图名
三层开关布置图
SHEET No. 图号
P-6.1