


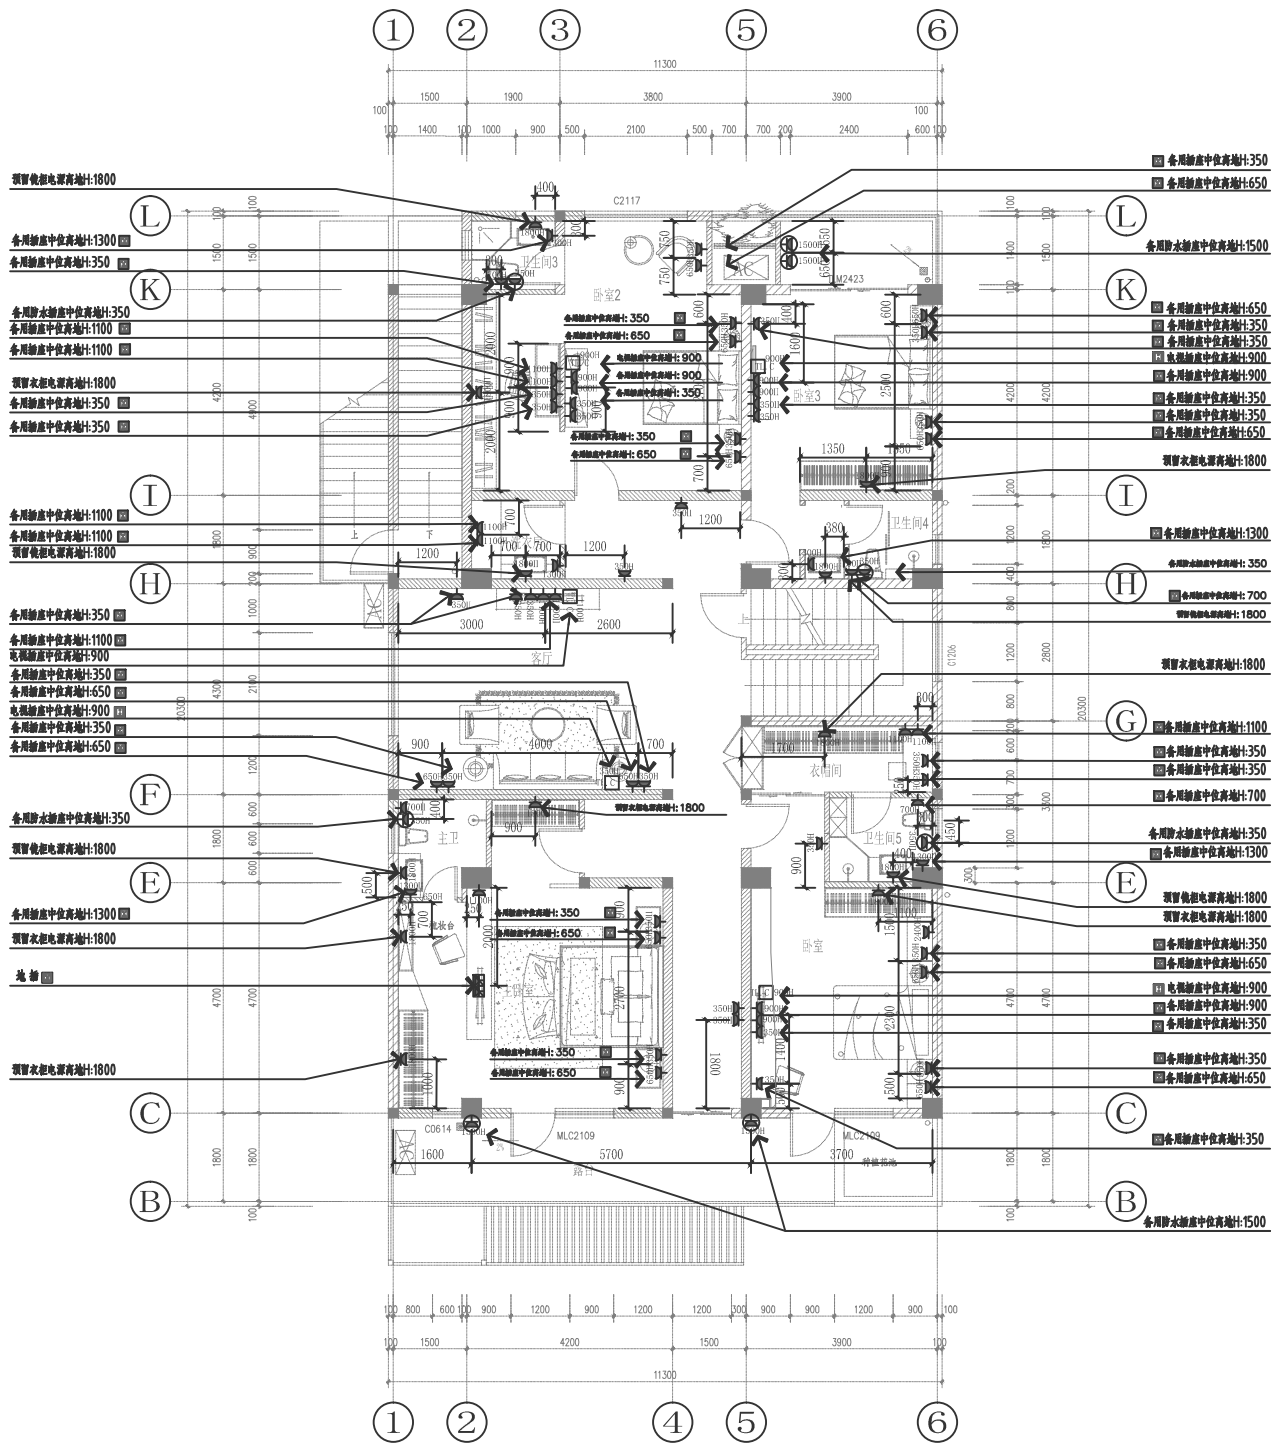

名称	平面图例	说明
强电插座	⬢	强电插座
弱电插座	⬢	弱电插座

四层强弱电布置图 1:100