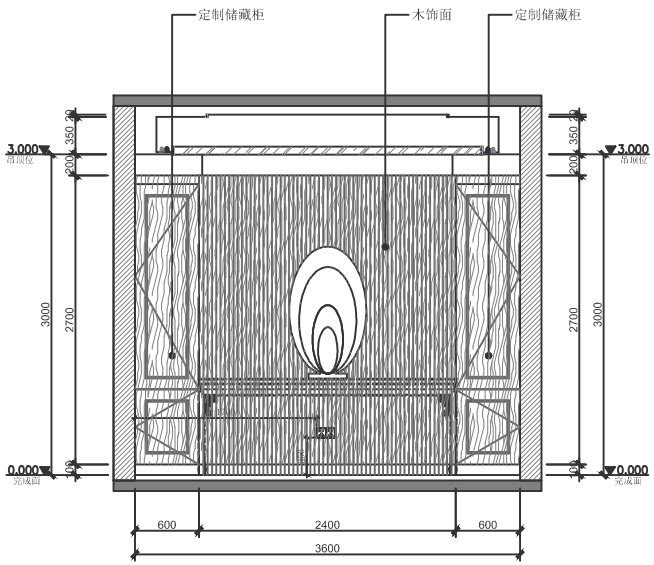

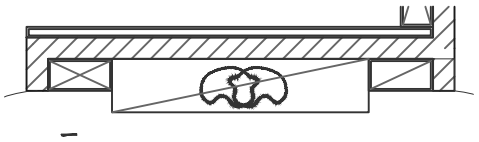

A 三层客餐厅A立面图

SCALE 1：40

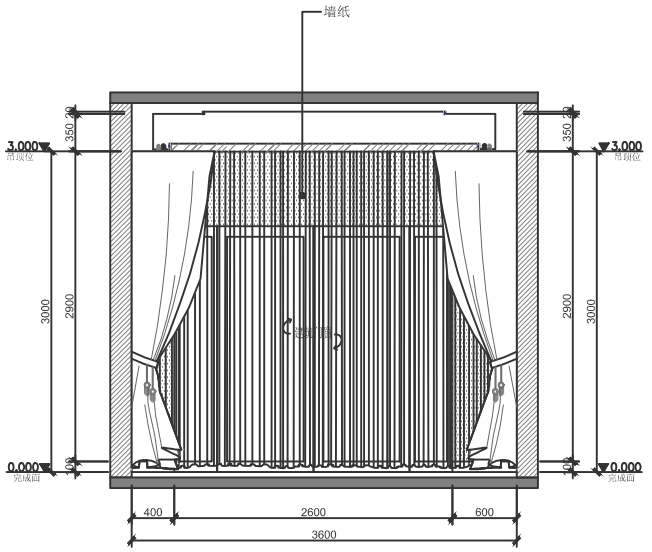

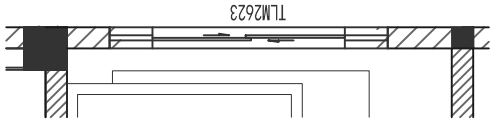

C 三层客餐厅C立面图

SCALE 1：40

DRAWING TITLE 图名

三层客餐厅A/C立面图

SHEET No. 图号

EL-03