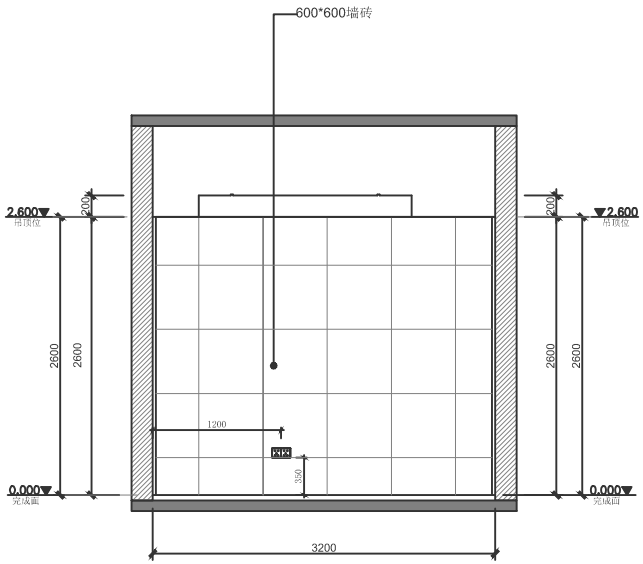

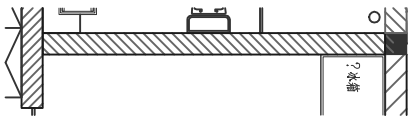

C 三层厨房C立面图
SCALE 1：40

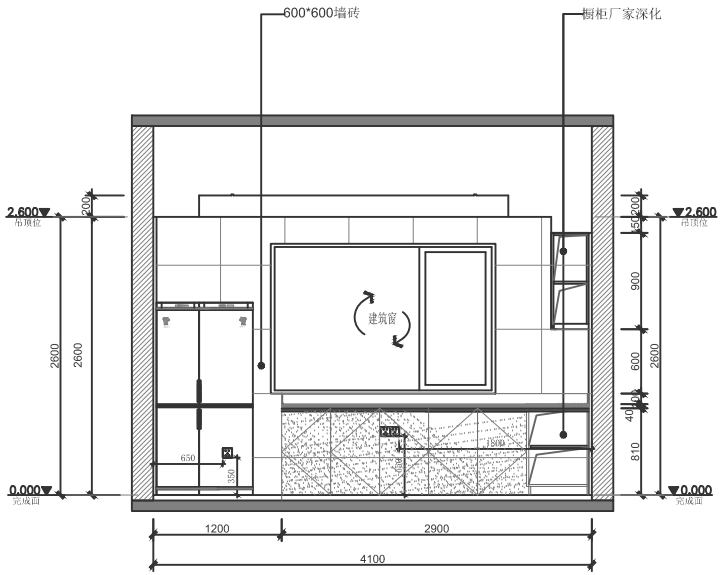

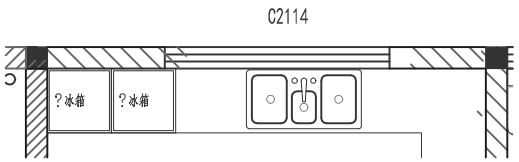

D 三层厨房D立面图
SCALE 1：40

DRAWING TITLE 图名
三层厨房C/D立面图
SHEET No. 图号
EL-09