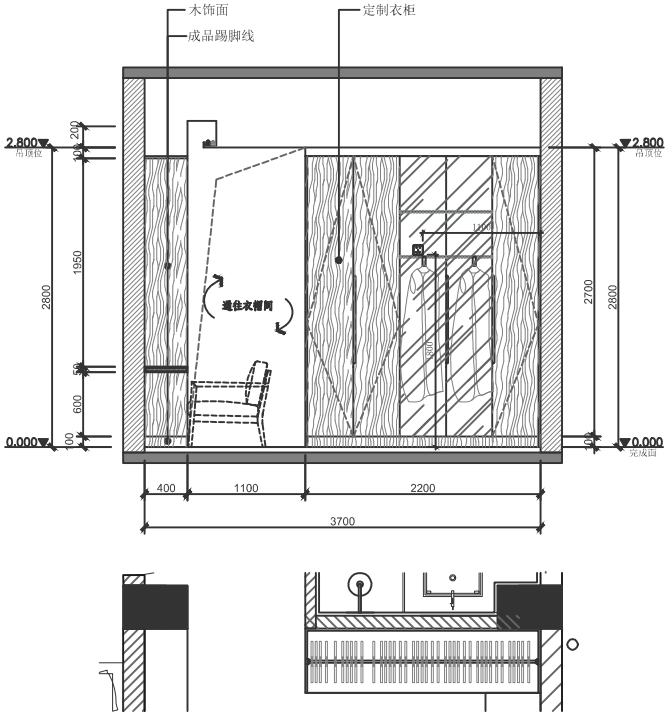

A 三层卧室1 A立面图
SCALE 1：40

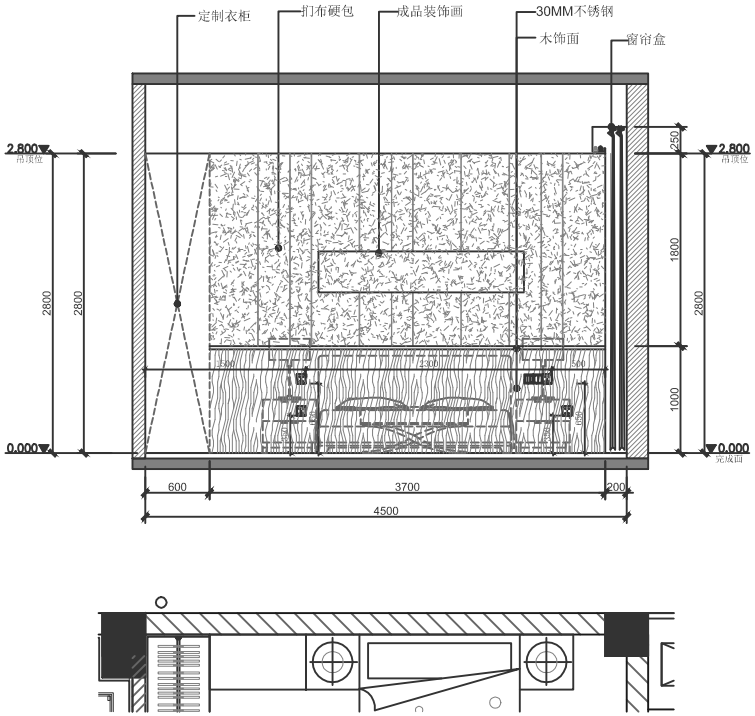

B 三层卧室1 B立面图
SCALE 1：40

DRAWING TITLE 图名
三层卧室1A/B立面图
SHEET No. 图号
EL-14