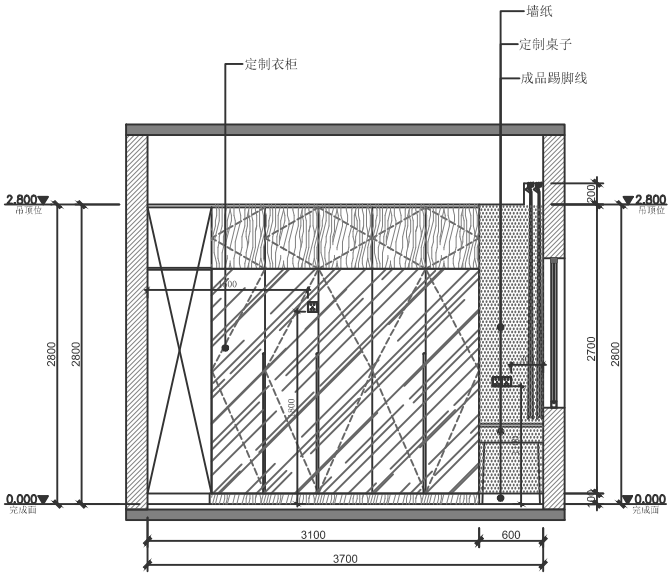

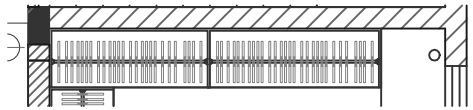

A 三层衣帽间A立面图

SCALE 1：40

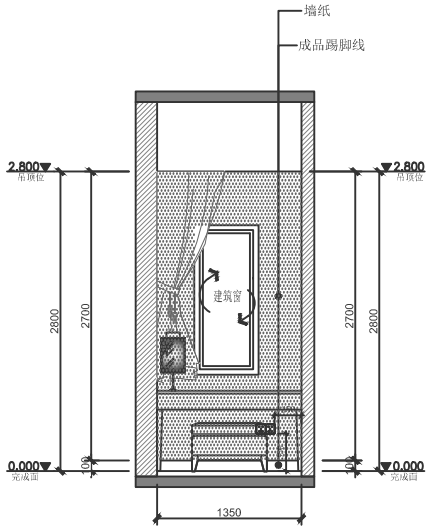

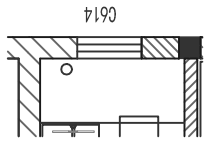

B 三层衣帽间B立面图

SCALE 1：40

DRAWING TITLE 图名

三层衣帽间A/B立面图

SHEET No. 图号

EL-18