

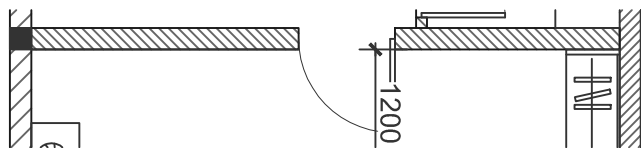
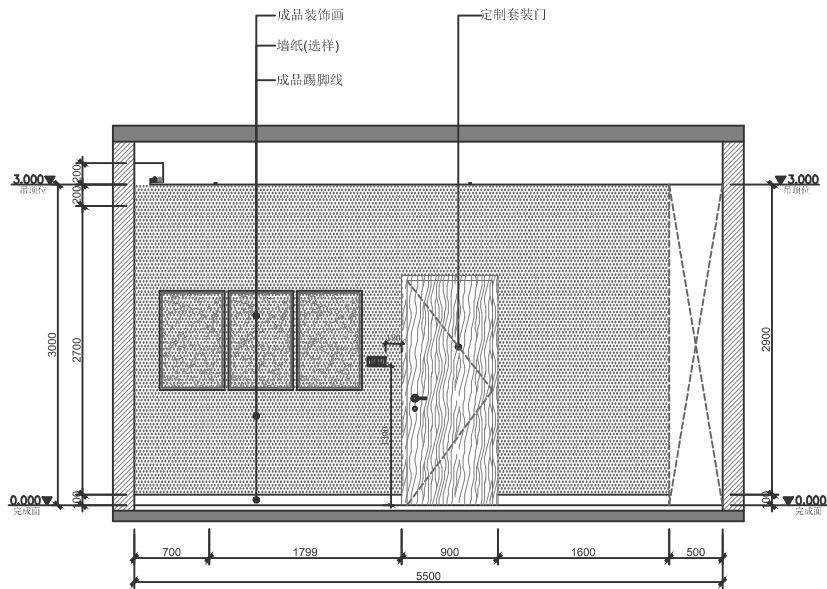


|    |    |
|----|----|
| 设计 | 审核 |
| 日期 | 日期 |
| 姓名 | 姓名 |
| 职位 | 职位 |

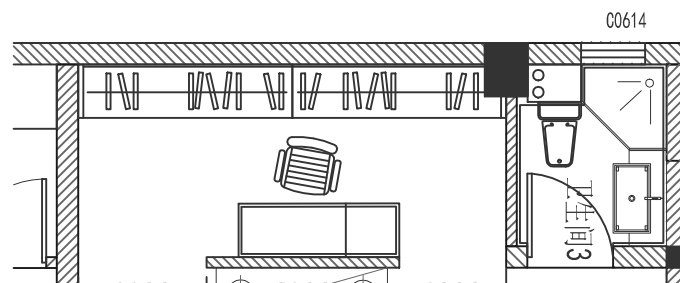

C 四层卧室2C立面图  
SCALE 1: 40

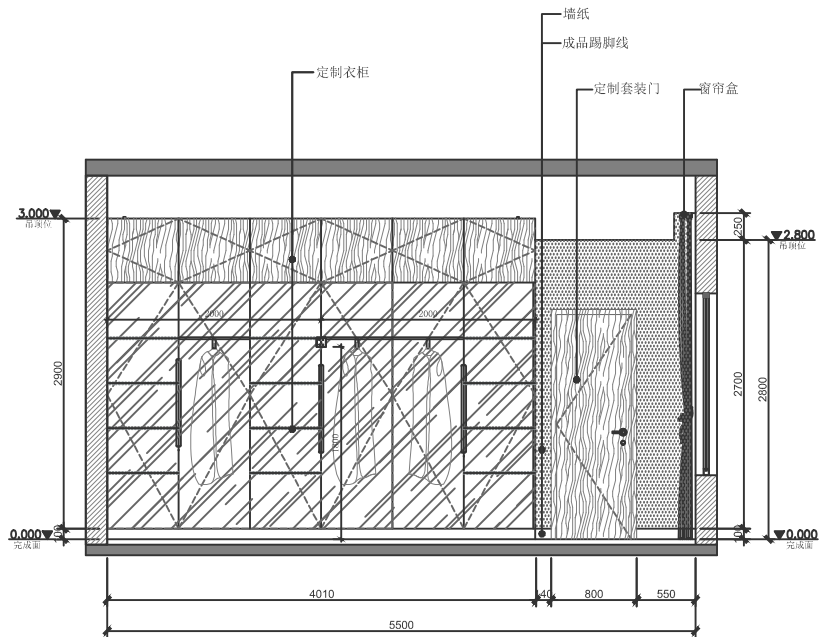

D 四层1卧室D立面图  
SCALE 1: 40

DRAWING TITLE 图名  
四层卧室2C/D立面图  
SHEET No. 图号  
EL-21