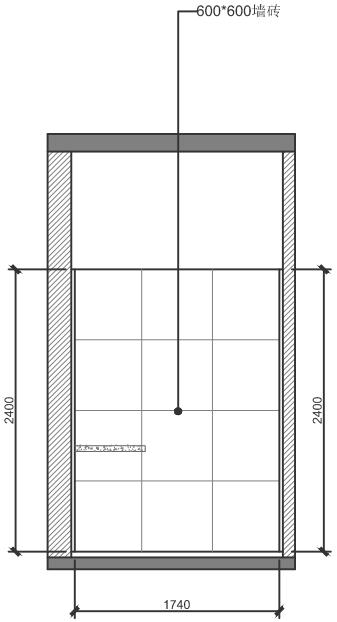

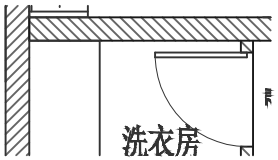

A 四层洗衣房A立面图

SCALE 1：40

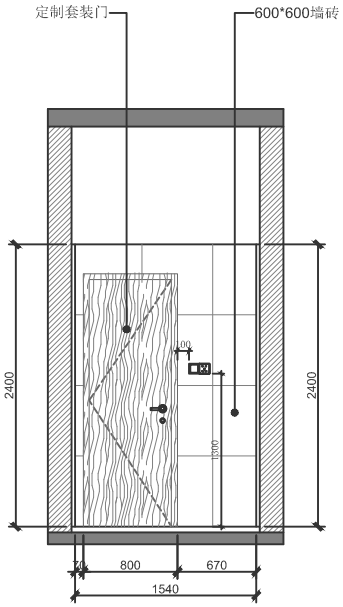

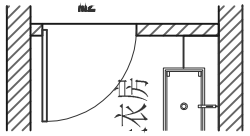

B 四层洗衣房B立面图

SCALE 1：40

DRAWING TITLE 图名

四层洗衣房A/B立面图

SHEET No. 图号

EL-24