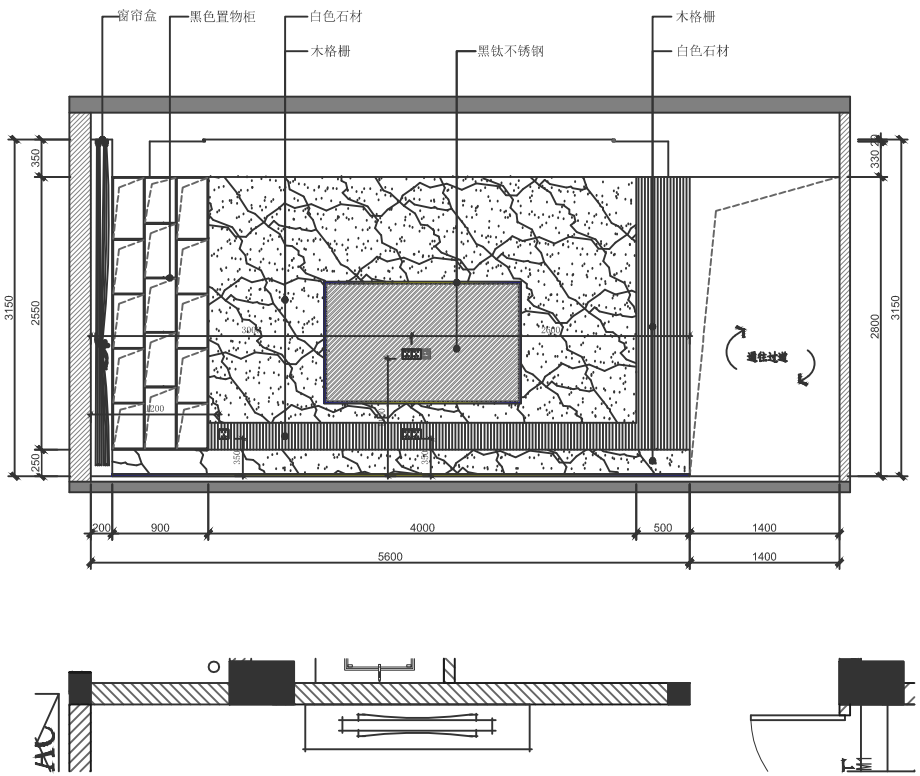

A 四层客厅A立面图

SCALE 1：40

DRAWING TITLE 图名

四层客厅A立面图

SHEET No. 图号

EL-29