
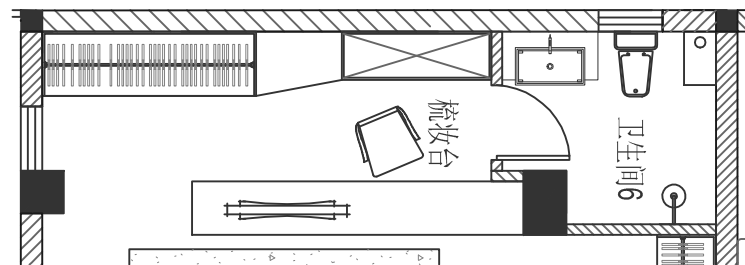



 四层主卧室C立面图
 SCALE 1: 40

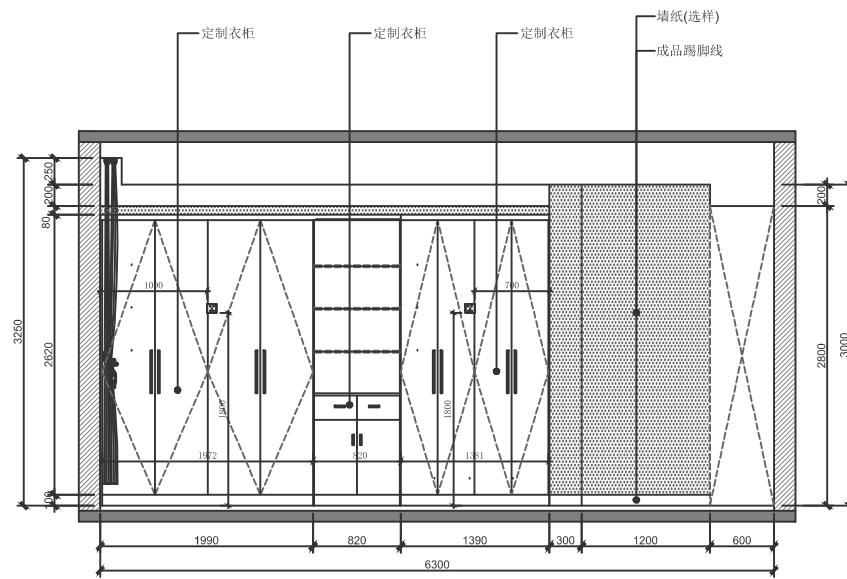


 四层主卧室D立面图
 SCALE 1: 40

DRAWING TITLE	圖名
---------------	----

四层主卧室C/D立面图

SHEET No. 图号

EL-36