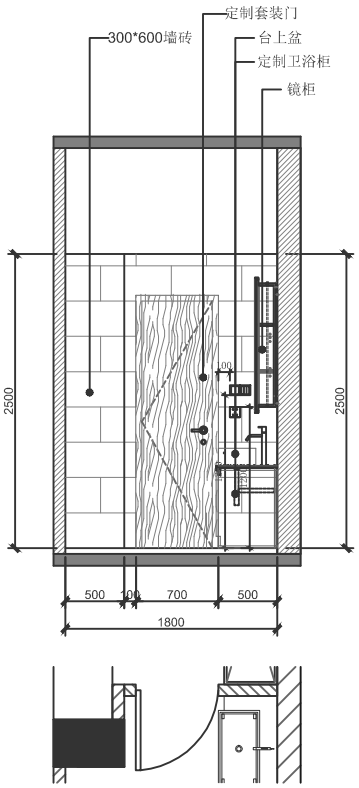

C 四层主卫C立面图
SCALE 1：40

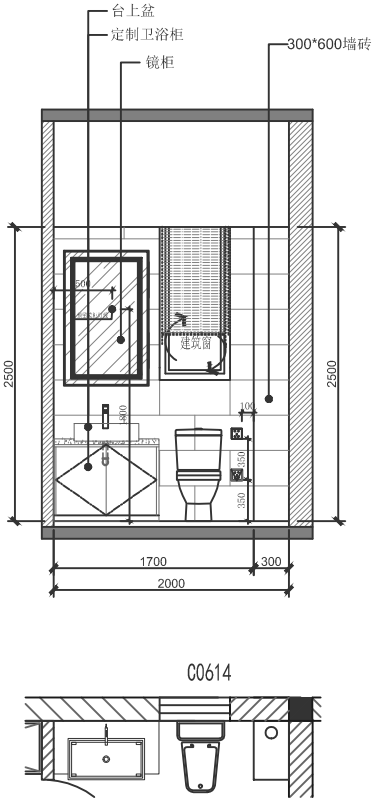

D 四层主卫D立面图
SCALE 1：40

DRAWING TITLE 图名
四层主卫C/D立面图
SHEET No. 图号
EL-38