


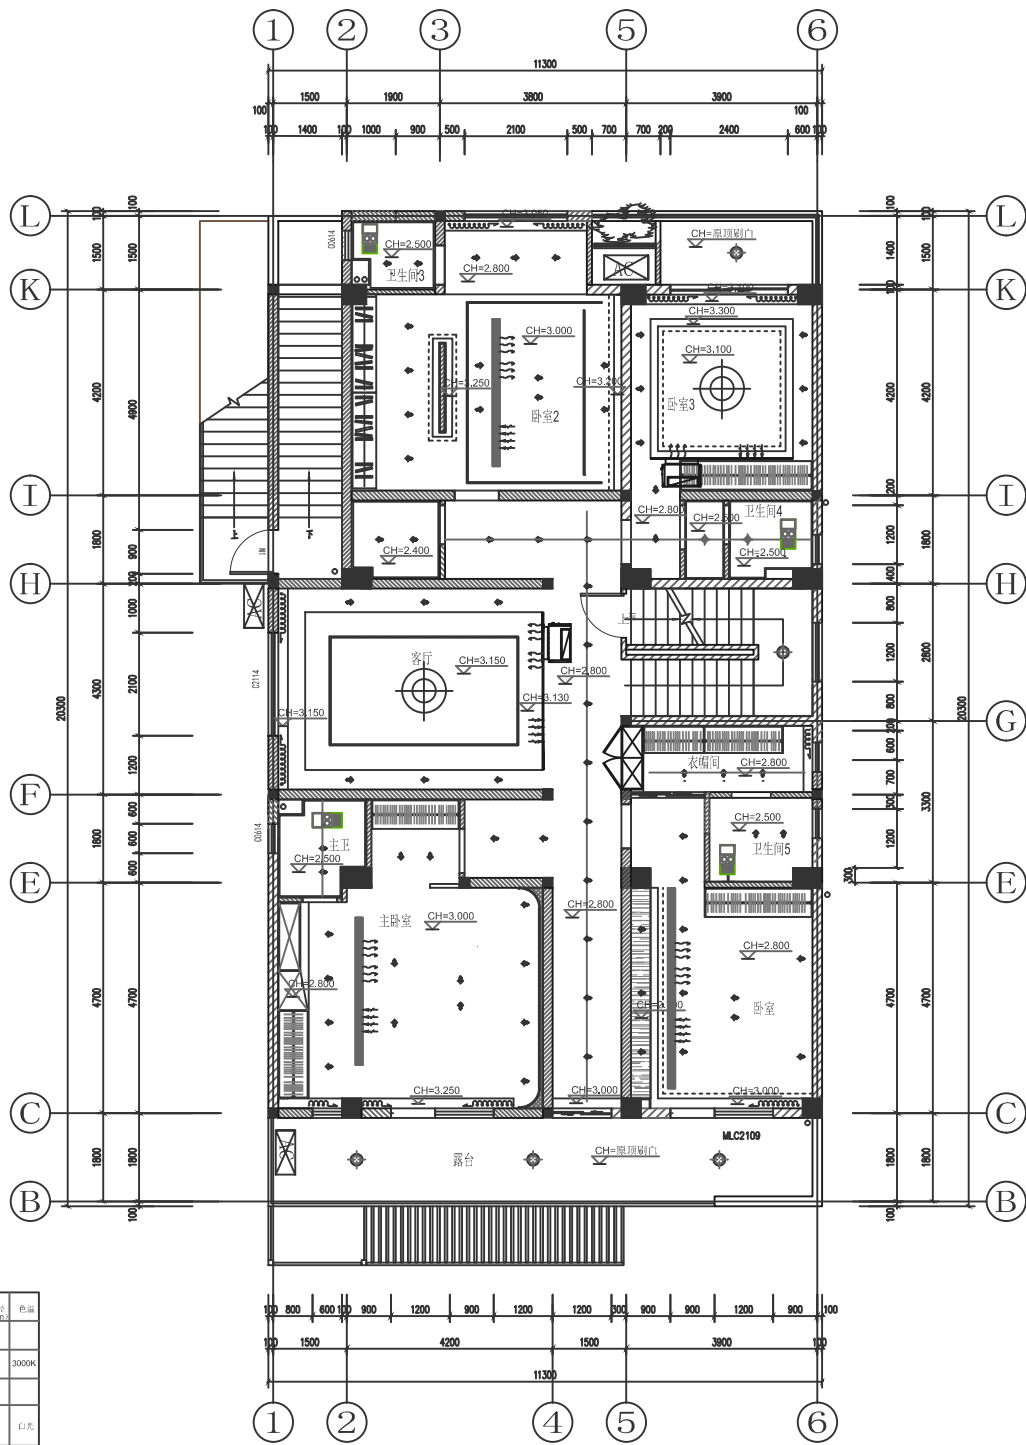

平面照例	灯具描述	单位	数量
	筒灯		
	可调光嵌入式射灯	Ø80	3000K
	LED灯带		
	吸顶灯		白光
	中式小吊灯		
	筒灯三合一		
	射灯		
	艺术吊灯 100W		

四层顶棚布置图 1:100